



Te realiseren/ onderhouden elementen

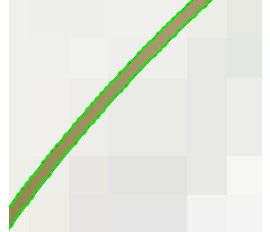


Nieuw te planten beukenhaag

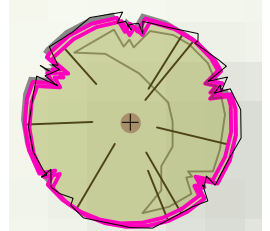

Nieuw te planten lindebomen




Nieuw te planten knotwilgen

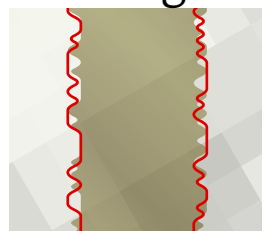

Nieuw te planten bosplantsoen



Nieuw aan te leggen houtwal

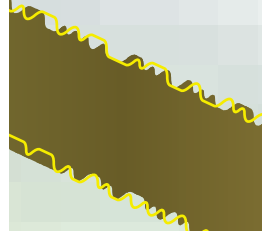


Onderhoud houtwal



Nieuw te realiseren poel




Nieuw te inzaaien akker- of bloemenmengsel

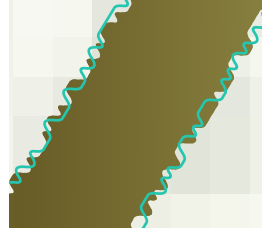


Bestaande houtwal doorplanten met bosplantsoen


Elementen tbv meerjarig landschapsonderhoud

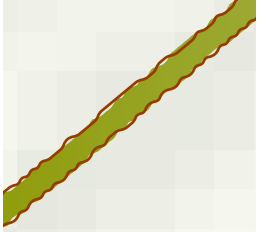


Gemengde haag

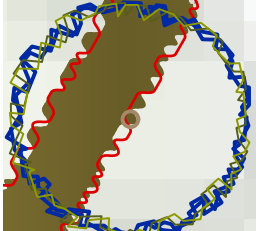

Lindebomen

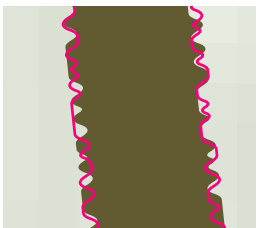


Houtwallen

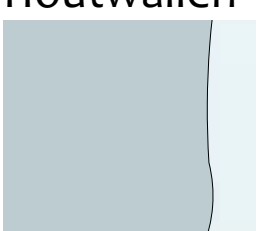


Bestaande poelen



Wal eigendom provincie indien overgenomen door buurt in meejarenbeheersplan

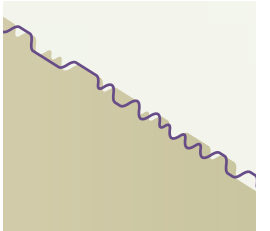


Toekomstig aan te planten bosplantsoen

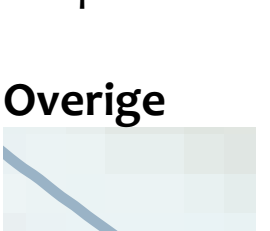


Overige



Hagmolenbeek

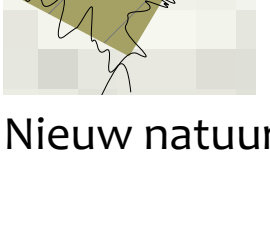

Nieuw natuur

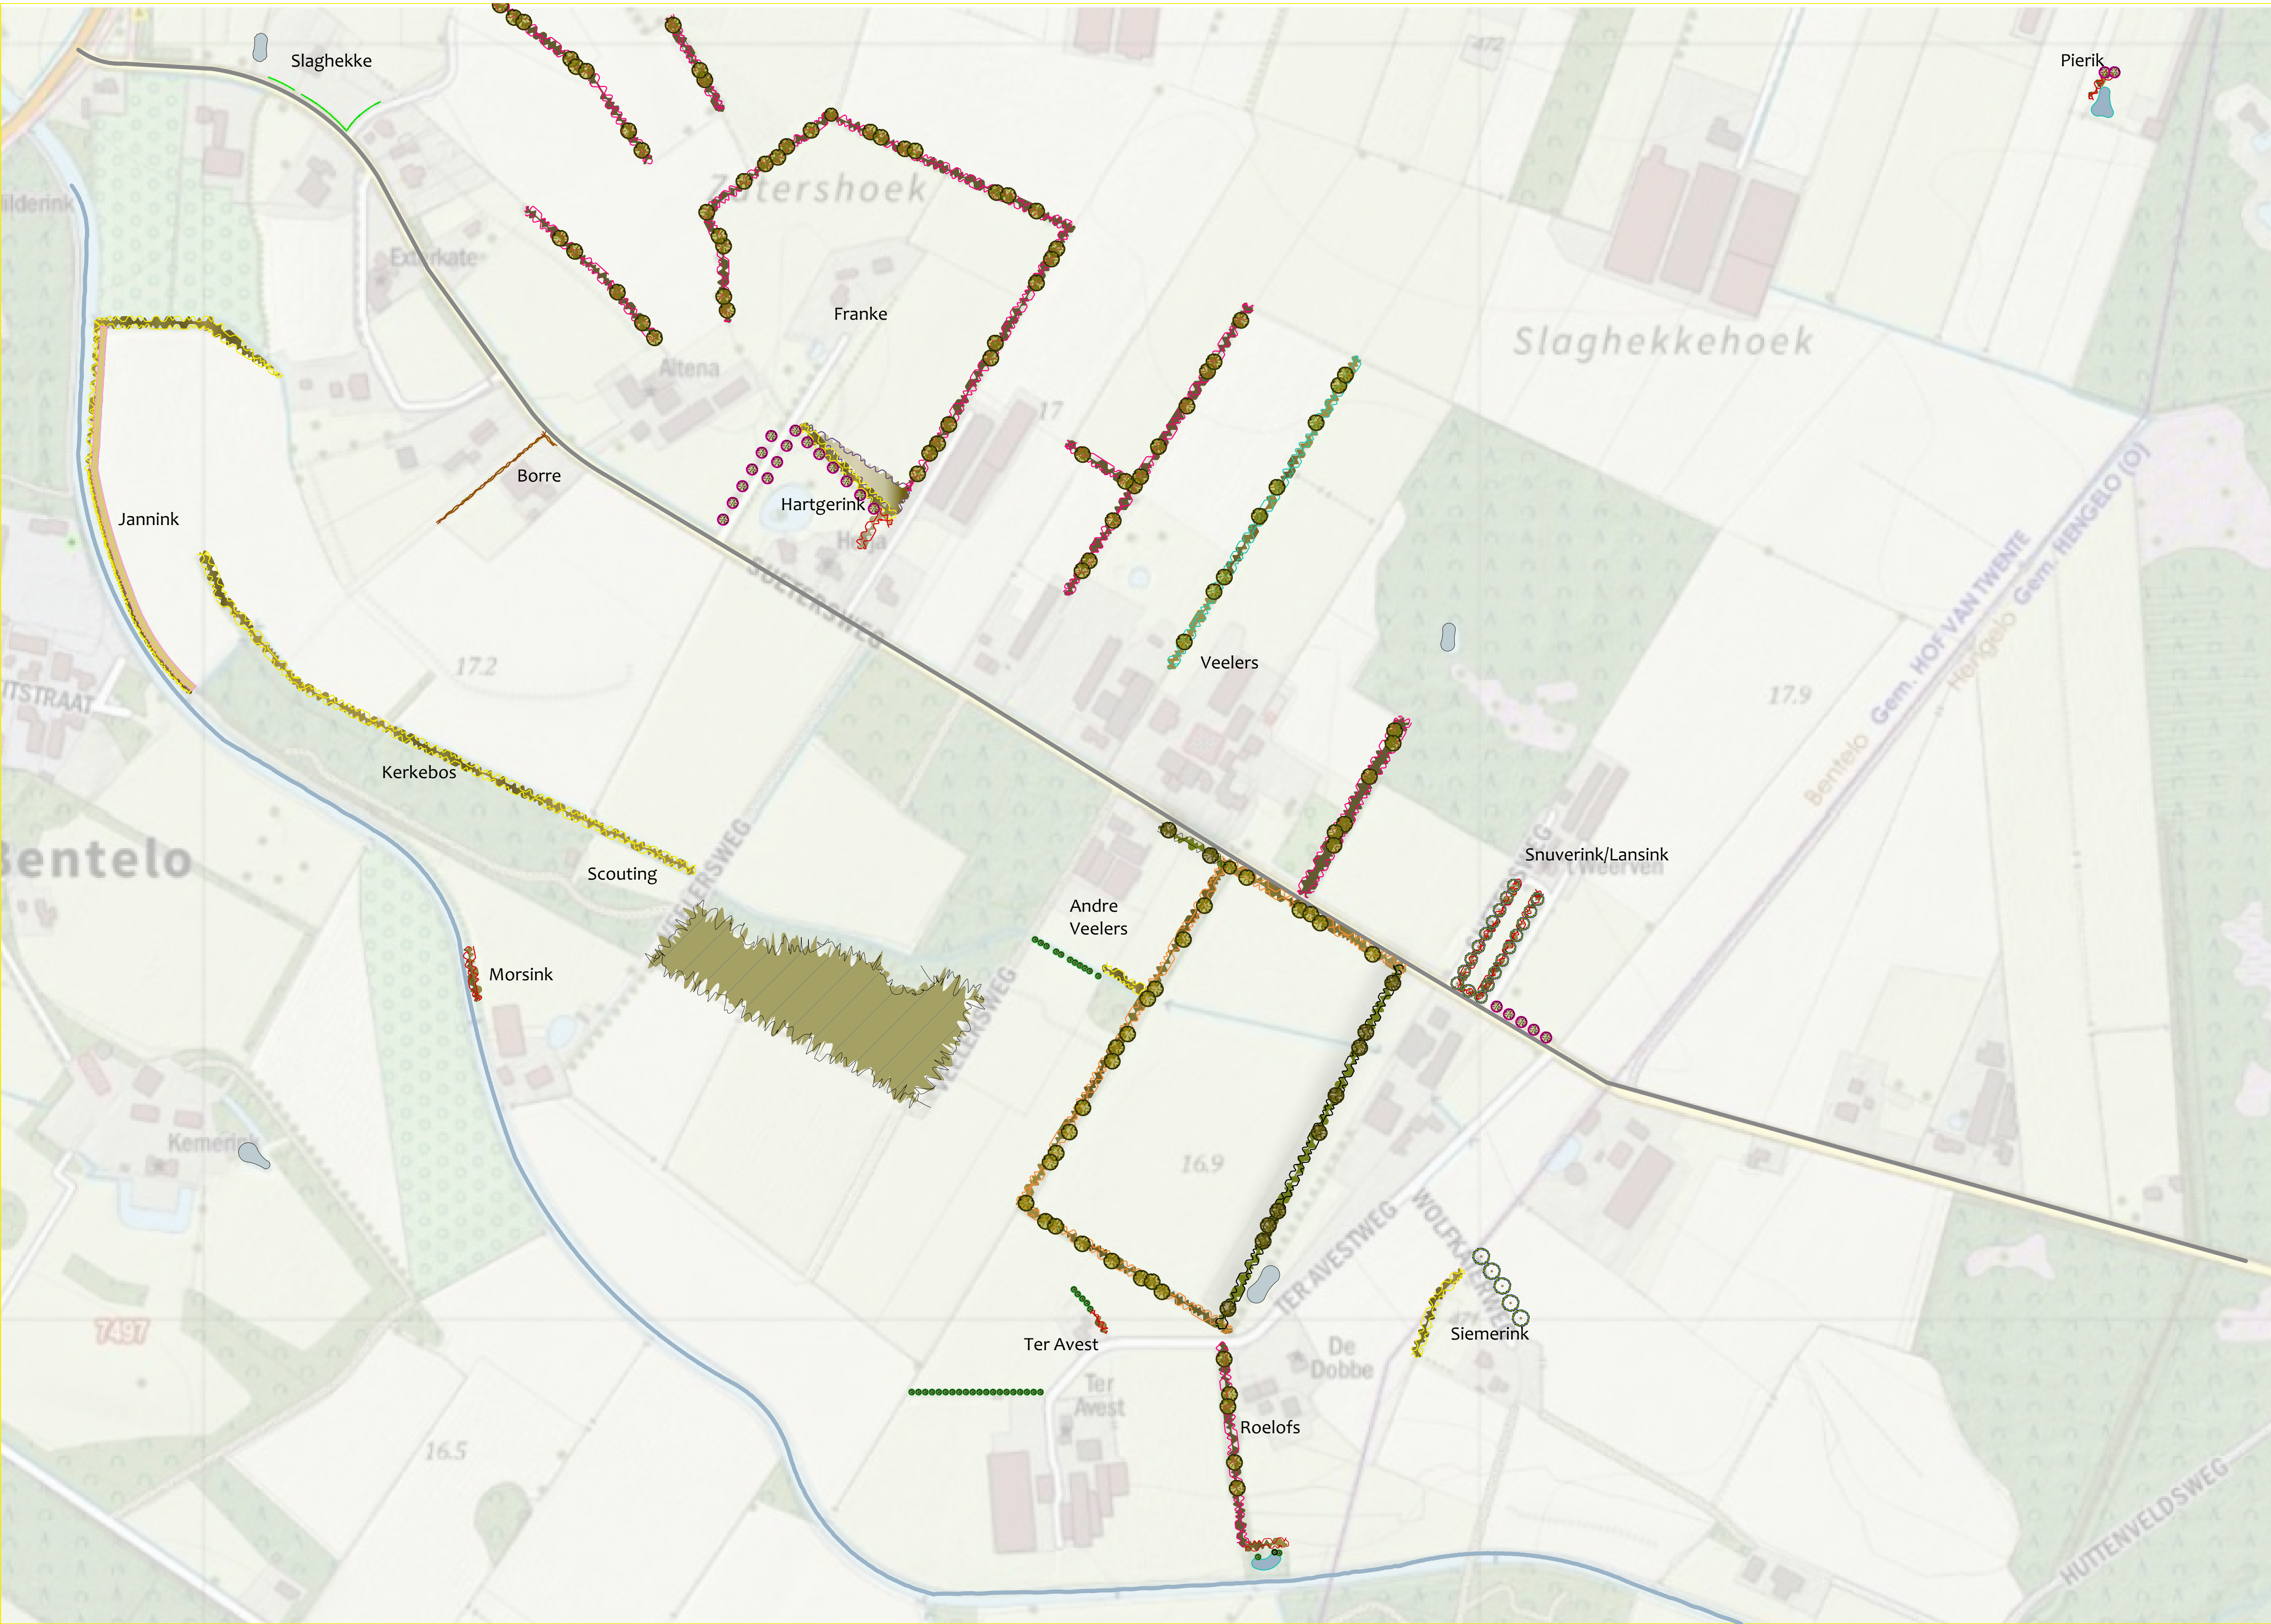

Onderhoud

De groenelementen en poelen die geoptimaliseerd worden, willen we natuurlijk behouden voor de toekomst. Het zorgt voor een ideale leefomgeving voor verschillende dier- en plantsoorten, wat weer goed is voor de biodiversiteit. Om dit in stand te houden zal er onderhoud gepleegd moeten worden.

> **Toelichting onderhoud groenelementen**

Een houtwal of singel met snel groeiende soorten is raadzaam eens in de acht tot tien jaar af te zetten. Is het een houtwal of singel met langzaam groeiende soorten, eens in de vijftien tot twintig jaar. Het is wenselijk om niet alle houtwallen en singels tegelijk af te zetten. Zo blijft er voor dieren altijd een goede schuilplaats over.

> **Toelichting onderhoud poelen**

Jaarlijks dienen de opkomende bomen en struiken rondom de poel te worden verwijderd. Daarnaast is het wenselijk eens in de vijf tot tien jaar machinaal de waterplanten te verwijderen en de bodem te baggeren.



Praatplan hofvogels
Hagmolenbeek/Suetersweg
Bentelo

Opdrachtgever: De Eeckhof

Schaal: 1:2300 (A0)

Tekeningnummer: 3

Datum: 13-12-2021

Lilian Heuker of Hoek
Buro de Kleumper